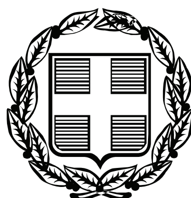


ΕΦΗΜΕΡΙΣ ΤΗΣ ΚΥΒΕΡΝΗΣΕΩΣ

ΤΗΣ ΕΛΛΗΝΙΚΗΣ ΔΗΜΟΚΡΑΤΙΑΣ

ΤΕΥΧΟΣ ΑΝΑΓΚΑΣΤΙΚΩΝ ΑΠΑΛΛΟΤΡΙΩΣΕΩΝ ΚΑΙ ΠΟΛΕΟΔΟΜΙΚΩΝ ΘΕΜΑΤΩΝ **Αρ. Φύλλου 297**

27 Ιουλίου 2010

ΠΕΡΙΕΧΟΜΕΝΑ

ΑΠΟΦΑΣΕΙΣ

ΑΠΟΦΑΣΕΙΣ

Αριθμ. 30607 (1)

Παράταση αναστολής χορήγησης οικοδομικών αδειών σε όλα τα Ο.Τ. του εγκεκριμένου ρυμοτομικού σχεδίου του Δήμου Ψυχικού (Ν. Αττικής)».

Ο ΥΦΥΠΟΥΡΓΟΣ ΠΕΡΙΒΑΛΛΟΝΤΟΣ, ΕΝΕΡΓΕΙΑΣ ΚΑΙ ΚΛΙΜΑΤΙΚΗΣ ΑΛΛΑΓΗΣ

Έχοντας υπόψη:

1. Τις διατάξεις των άρθρων 152 (παρ.5) και 159 (παρ.2) του Κώδικα Βασικής Πολεοδομικής Νομοθεσίας (Κ.Β.Π.Ν.) που κυρώθηκε με το άρθρο πρώτο του από 14-7-1999 π.δ/τος (Δ΄580).

2. Τις διατάξεις του άρθρου 90 του Κώδικα Νομοθεσίας για την Κυβέρνηση και τα κυβερνητικά όργανα που κυρώθηκε με το άρθρο πρώτο του π.δ/τος 63/2005 (Α΄ 98).

3. Την υπ' αριθμ. 2876/7-10-2009 απόφαση Πρωθυπουργού «Αλλαγή τίτλου Υπουργείων» (Β΄2234).

4. Την υπ' αρ. 52167/21.12.2009 απόφαση του Πρωθυπουργού και της Υπουργού Περιβάλλοντος, Ενέργειας και Κλιματικής Αλλαγής «Ανάθεση αρμοδιοτήτων της Υπουργού Περιβάλλοντος, Ενέργειας και Κλιματικής Αλλαγής στους Υφυπουργούς Περιβάλλοντος, Ενέργειας και Κλιματικής Αλλαγής» (Β 2514).

5. Την υπ' αριθμ. 87/2010 γνωμοδότηση του δημοτικού συμβουλίου του Δήμου Ψυχικού (Ν. Αττικής).

6. Το υπ' αριθμ. 61/22-6-2010 υπηρεσιακό σημείωμα της Δ/νσης Πολεοδομικού Σχεδιασμού - Τμήμα Α΄.

7. Το γεγονός ότι από τις κανονιστικές διατάξεις αυτής της απόφασης δεν προκαλείται δαπάνη σε βάρος του κρατικού προϋπολογισμού και του προϋπολογισμού του οικείου Ο.Τ.Α., αποφασίζουμε:

1. Παρατείνεται για ένα (1) χρόνο ακόμη η αναστολή έκδοσης οικοδομικών αδειών σε όλα τα οικοδομικά τετράγωνα (Ο.Τ.) του εγκεκριμένου ρυμοτομικού σχεδίου του Δήμου Ψυχικού (Ν. Αττικής) στα οποία έχει επιβληθεί αναστολή με την υπ' αρ. 28999/30-6-2009 απόφαση του Υφυπουργού Περιβάλλοντος, Χωροταξίας και Δημοσίων Έργων (Δ΄359/28-7-2009), όπως τροποποιήθηκε με την υπ' αρ. 17708/3-5-2010 απόφαση του Υφυπουργού Περιβάλλοντος, Ενέργειας και Κλιματικής Αλλαγής (Δ΄178/10-5-2010).

2. Από την παραπάνω αναστολή εξαιρούνται:

α. Οι αναθεωρήσεις οικοδομικών αδειών που έχουν ήδη εκδοθεί και ισχύουν για τις παρακάτω περιπτώσεις:

- για αλλαγή ή παραίτηση του επιβλέποντος το έργο μηχανικού.
- για αλλαγή τίτλου ή ονόματος στο οποίο εκδόθηκε η άδεια.

β. Οι οικοδομικές άδειες για τις οποίες έχουν κατατεθεί αιτήσεις για την έκδοσή τους και πλήρεις κατά τις ισχύουσες διατάξεις φάκελλοι, πριν την 17-2-2009 ημερομηνία λήψης της υπ' αρ. 33/2009 απόφασης του δημοτικού συμβουλίου του Δήμου Ψυχικού.

γ. Η έγκριση εκτέλεσης εργασιών μικρής κλίμακας.

δ. Οι οικοδομικές άδειες κατεδάφισης, προσθήκης καθ' ύψος σε νόμιμα υφιστάμενα κτίσματα, επισκευής, κατασκευής κολυμβητικών δεξαμενών και εγκαταστάσεις ικριωμάτων.

ε. Οικοδομικές άδειες των οποίων τα υλοποιούμενα στοιχεία δόμησης βρίσκονται εντός των προτεινομένων με την πρόταση τροποποίησης όρων δόμησης.

3. Η ισχύς της παρούσας απόφασης αρχίζει από τις 29 Ιουλίου 2010.

Η απόφαση αυτή να δημοσιευθεί στην Εφημερίδα της Κυβερνήσεως.

Αθήνα, 13 Ιουλίου 2010

Ο ΥΦΥΠΟΥΡΓΟΣ

ΑΘΑΝΑΣΙΟΣ ΜΩΡΑΪΤΗΣ

Αριθμ. 539/10 (2)

Τροποποίηση σχεδίου πόλης Αγρινίου στα Ο.Τ.Γ. 906 Ο.Τ.Γ. 500Β και Ο.Τ.Γ. 500Γ.

Ο ΝΟΜΑΡΧΗΣ ΑΙΤΩ/ΝΙΑΣ

Έχοντας υπόψη:

1. Τις διατάξεις του Ν.Δ. της 17-7-23 «περί σχεδίων πόλεων κτλ».

2. Τις διατάξεις του Ν.2218/ΦΕΚ/90/Α/94 & του Ν. 2240/ΦΕΚ/153/Α/94 «περί Νομαρχιακής Αυτοδιοίκησης».

3. Το Φ.Ε.Κ. 355/Β/4-5-95 «Δημοσίευση Οργανισμού Νομαρχιακής Αυτοδιοίκησης Αιτωλοακαρνανίας», όπως τροποποιήθηκε και ισχύει.

4. Την με αριθμό 106/9-1-2009 (Φ.Ε.Κ. 97/Β/27-1-2009) απόφαση Νομάρχη Αιτωλοακαρνανίας «περί μεταβίβασης αρμοδιοτήτων στους Αντινομάρχες».

5. Την με αριθμό 127/8-1-2007 (Φ.Ε.Κ./39/22-1-2007) απόφαση Νομάρχη Αιτωλοακαρνανίας «περί διορισμού Γεν. Γραμματέα».

6. Την με αριθμό 254/9.2.10 εισήγηση του Τ.Π.Ε. Αγρινίου.

7. Την με αριθμό 344/2009 απόφαση του Δημοτικού Συμβουλίου Δ Αγρινίου.

8. Τα αποδεικτικά δημοσιότητας καθώς και επίδοσης στους παρόδιους φερόμενους ιδιοκτήτες.

9. Την υπ' αρ. 3535/2010 βεβαίωση του Δ. Αγρινίου ότι δεν υπεβλήθη καμία ένσταση κατά της προτεινόμενης ρύθμισης.

10. Το γεγονός ότι το υποκείμενο ρέμα είναι διευθετημένο και η έκταση που καταλαμβάνει λειτουργεί ως κοινόχρηστος χώρος σύμφωνα με την εγκύκλιο 18/21.7.2003 του ΥΠΕΧΩΔΕ.

11. Το τοπογραφικό διάγραμμα της προτεινόμενης ρύθμισης που συνέταξε η Τοπογράφος Μηχ/κός του Δ. Αγρινίου Χριστίνα Γεωργάκη.

12. Το γεγονός ότι δεν προκαλείται δαπάνη σε βάρος του κρατικού προϋπολογισμού (άρθρο 90 του π.δ. 63/2005, Α΄ 98).

13. Την σύμφωνη γνωμοδότηση του Συμβουλίου Χ.Ο.Π. του Νομού όπως διατυπώθηκε στην 6η/10 πράξη θέμα 3ο αυτού,

επειδή αυξάνονται οι κοινόχρηστοι χώροι της πόλης, επιπλέον δε το υφιστάμενο - διευθετημένο ρέμα λειτουργεί ήδη ως κοινόχρηστος χώρος στα όρια που καταλαμβάνει, αποφασίζουμε:

Εγκρίνεται η μετατόπιση των οικοδομικών γραμμών των Ο.Τ.Γ. 500Γ, Ο.Τ.Γ. 500Β και Ο.Τ.Γ. 906 με αύξηση του πλάτους του δρόμου που βρίσκεται πάνω από το διευθετημένο ρέμα έτσι ώστε να προσαρμόζεται στην υφιστάμενη κατάσταση.

Η ρύθμιση όπως αυτή απεικονίζεται στο συνημμένο τοπογραφικό διάγραμμα της Τοπογράφου Μηχ/κού Τ.Ε. Χριστίνας Γεωργάκη που αποτελεί αναπόσπαστο τμήμα αυτής της απόφασης.

Η απόφαση αυτή ισχύει από την δημοσίευσή της στην Εφημερίδα της Κυβερνήσεως.


Η απόφαση αυτή να δημοσιευθεί στην Εφημερίδα της Κυβερνήσεως.

Ι.Π. Μεσολογγίου, 5 Ιουλίου 2010

Με εντολή Νομάρχη
Ο Αντινομάρχης
ΙΩΑΝΝΗΣ ΛΥΤΡΑΣ



514640
514620
514600
514580
514560
514540
260600
260620
260640
260660
01
02
03
04
05
06
07
08
ΟΤ Γ500Β
ΟΤ Γ906
ΟΤ Γ500Γ
ΟΔΟΣ ΑΓΙΑΣ ΛΑΥΡΑΣ
ΕΘΝΙΚΟ ΤΥΠΟΓΡΑΦΕΙΟ
Για τεχνικούς λόγους στο σχεδιάγραμμα, έγινε σμίκρυνση, κατά ποσοστό 33%

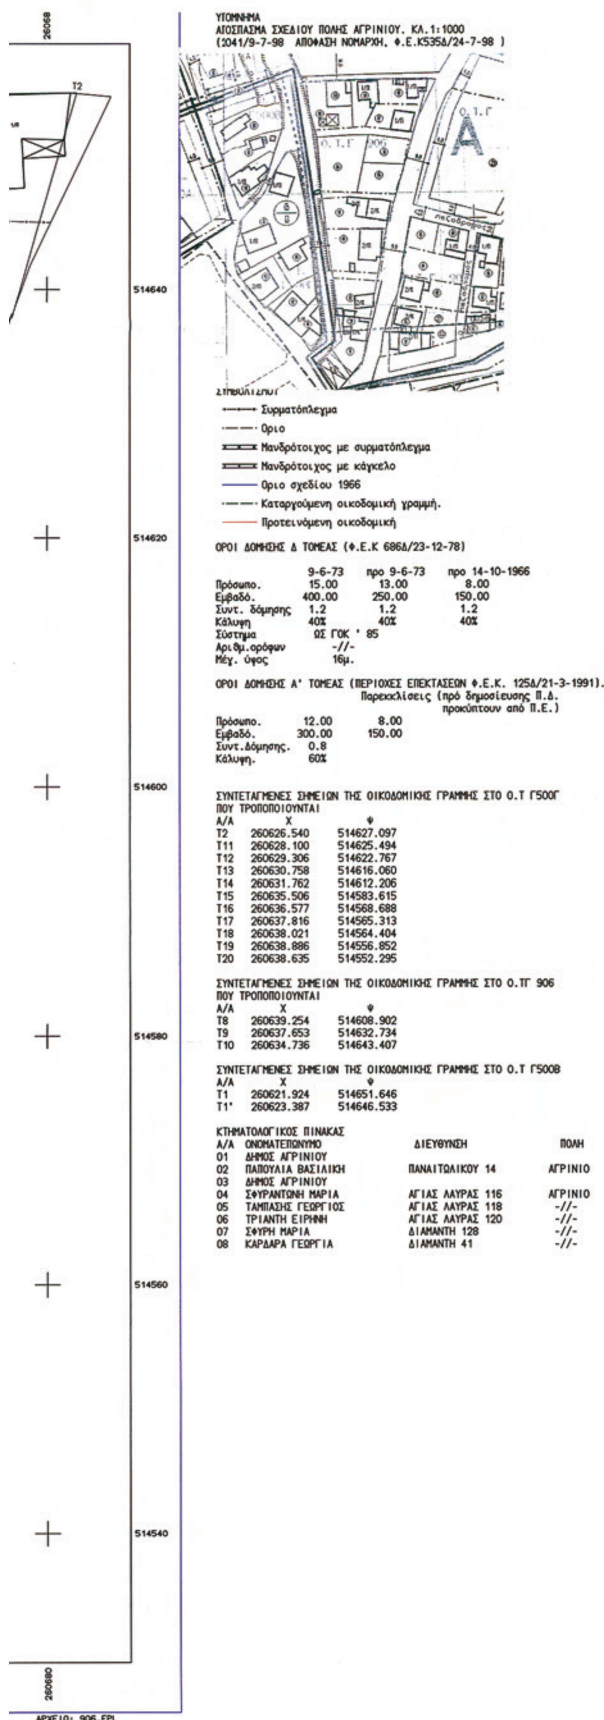

ΟΡΟΙ ΔΟΜΗΣΗΣ Δ ΤΟΜΕΑΣ (Φ.Ε.Κ 686Δ/23-12-78)

	9-6-73	προ 9-6-73	προ 14-10-1966
Πρόσωπο.	15.00	13.00	8.00
Εμβαδό.	400.00	250.00	150.00
Συντ. δόμησης	1.2	1.2	1.2
Κάλυψη	40%	40%	40%
Σύστημα	ΩΣ ΓΟΚ ' 85		
Αριθμ.ορόφων	-//-		
Μέγ. ύψος	16μ.		

ΟΡΟΙ ΔΟΜΗΣΗΣ Α' ΤΟΜΕΑΣ (ΠΕΡΙΟΧΕΣ ΕΠΕΚΤΑΣΕΩΝ Φ.Ε.Κ. 125Δ/21-3-1991). Παρεκκλίσεις (πρό δημοσίευσης Π.Δ. προκύπτουν από Π.Ε.)

Πρόσωπο.	12.00	8.00
Εμβαδό.	300.00	150.00
Συντ.Δόμησης.	0.8	
Κάλυψη.	60%	

ΣΥΝΤΕΤΑΓΜΕΝΕΣ ΣΗΜΕΙΩΝ ΤΗΣ ΟΙΚΟΔΟΜΙΚΗΣ ΓΡΑΜΜΗΣ ΣΤΟ Ο.Τ Γ500Γ ΠΟΥ ΤΡΟΠΟΠΟΙΟΥΝΤΑΙ

Α/Α	Χ	Ψ
Τ2	260626.540	514627.097
Τ11	260628.100	514625.494
Τ12	260629.306	514622.767
Τ13	260630.758	514616.060
Τ14	260631.762	514612.206
Τ15	260635.506	514583.615
Τ16	260636.577	514568.688
Τ17	260637.816	514565.313
Τ18	260638.021	514564.404
Τ19	260638.886	514556.852
Τ20	260638.635	514552.295

ΣΥΝΤΕΤΑΓΜΕΝΕΣ ΣΗΜΕΙΩΝ ΤΗΣ ΟΙΚΟΔΟΜΙΚΗΣ ΓΡΑΜΜΗΣ ΣΤΟ Ο.ΤΓ 906 ΠΟΥ ΤΡΟΠΟΠΟΙΟΥΝΤΑΙ

Α/Α	Χ	Ψ
Τ8	260639.254	514608.902
Τ9	260637.653	514632.734
Τ10	260634.736	514643.407

ΣΥΝΤΕΤΑΓΜΕΝΕΣ ΣΗΜΕΙΩΝ ΤΗΣ ΟΙΚΟΔΟΜΙΚΗΣ ΓΡΑΜΜΗΣ ΣΤΟ Ο.Τ Γ500Β

Α/Α	Χ	Ψ
Τ1	260621.924	514651.646
Τ1'	260623.387	514646.533

ΚΤΗΜΑΤΟΛΟΓΙΚΟΣ ΠΙΝΑΚΑΣ

Α/Α	ΟΝΟΜΑΤΕΠΩΝΥΜΟ	ΔΙΕΥΘΥΝΣΗ	ΠΟΛΗ
01	ΔΗΜΟΣ ΑΓΡΙΝΙΟΥ		
02	ΠΑΠΟΥΛΙΑ ΒΑΣΙΛΙΚΗ	ΠΑΝΑΙΤΩΛΙΚΟΥ 14	ΑΓΡΙΝΙΟ
03	ΔΗΜΟΣ ΑΓΡΙΝΙΟΥ		
04	ΣΦΥΡΑΝΤΩΝΗ ΜΑΡΙΑ	ΑΓΙΑΣ ΛΑΥΡΑΣ 116	ΑΓΡΙΝΙΟ
05	ΤΑΜΠΑΣΗΣ ΓΕΩΡΓΙΟΣ	ΑΓΙΑΣ ΛΑΥΡΑΣ 118	-//-
06	ΤΡΙΑΝΤΗ ΕΙΡΗΝΗ	ΑΓΙΑΣ ΛΑΥΡΑΣ 120	-//-
07	ΣΦΥΡΗ ΜΑΡΙΑ	ΔΙΑΜΑΝΤΗ 128	-//-
08	ΚΑΡΔΑΡΑ ΓΕΩΡΓΙΑ	ΔΙΑΜΑΝΤΗ 41	-//-



ΔΗΜΟΣ ΑΓΡΙΝΙΟΥ
ΔΙΕΥΘΥΝΣΗ ΜΕΛΕΤΩΝ
ΤΜΗΜΑ ΣΧΕΔΙΟΥ ΠΟΛΗΣ - ΠΟΛΕΟΔΟΜΙΚΟΥ ΣΧΕΔΙΑΣΜΟΥ

ΠΑΛΑΜΑ & ΜΑΒΙΛΗ

ΕΡΓΟΔΟΤΗΣ

ΔΗΜΟΣ ΑΓΡΙΝΙΟΥ

ΒΕΒΑΙΩΣΗ
Βεβαιώνεται ότι το σχέδιο αυτό είναι σύμφωνο με την 344/09 απόφαση του Δημοτικού Συμβουλίου του Δήμου Αγρινίου
Αγρίνιο 29-1-2010
ο Δήμαρχος
ΠΑΥΛΟΣ ΜΟΣΧΟΛΙΟΣ

ΕΡΓΟ

ΤΡΟΠΟΠΟΙΗΣΗ ΣΧΕΔΙΟΥ ΠΟΛΗΣ ΑΓΡΙΝΙΟΥ
Ο.Τ Γ906 - Ο.Τ500Β - 500Γ
(ΠΕΡΙΟΧΗ ΕΠΕΚΤΑΣΕΩΝ 1991)

ΘΕΣΗ

Το παρόν Τοπογραφικό συνοδεύει το υπ αρ. 254/2010 έγγραφο του Τμήματος Π.Ε. Αγρινίου
Αγρίνιο 9.2.2010
Η Ελέγξας

Ο ΠΡΟΪΣΤΑΜΕΝΟΣ
ΠΑΥΛΟΣ ΚΑΡΑΤΣΑΛΟΣ
ΑΡΧΙΤΕΚΤΟΝΑΣ

ΘΕΜΑ ΣΧΕΔΙΟΥ

ΤΟΠΟΓΡΑΦΙΚΟ ΔΙΑΓΡΑΜΜΑ

ΑΡΙΘΜΟΣ ΣΧΕΔΙΟΥ

ΚΛΙΜΑΚΑ 1:200

ΧΡΟΝΟΣ ΜΕΛΕΤΗΣ : ΟΚΤΩΒΡΙΟΣ 2009

ΥΠΟΓΡΑΦΗ	ΣΦΡΑΓΙΔΑ
Η συντάξασα ΧΡΙΣΤΙΝΑ ΓΕΩΡΓΑΚΗ ΤΟΠΟΓΡΑΦΟΣ ΜΗΧΑΝΙΚΟΣ Τ.Ε.	Αγρίνιο 28/1/2010 ΘΕΩΡΗΘΗΚΕ Η Δ/ντρια Μελ-Σ. Πόλης & Π. Σχεδιασμού ΜΠΟΚΟΡΟΥ ΣΠΥΡΙΔΟΥΛΑ ΑΡΧΙΤΕΚΤΩΝ ΜΗΧΑΝΙΚΟΣ

Αριθμ. ΚΟ/893 (3)

Βεβαίωση της αυτοδίκαιης ολικής άρσης της αναγκαστικής απαλλοτρίωσης εντός του εγκεκριμένου ρυμοτομικού σχεδίου της πόλεως Καστοριάς του Δήμου Καστοριάς, στο Ο.Τ. 258Α.

Ο ΝΟΜΑΡΧΗΣ ΚΑΣΤΟΡΙΑΣ

Έχοντας υπόψη:

1. Το Ν. 2690/1999 (ΦΕΚ 45Α΄) και ειδικότερα το άρθρο 21 αυτού.
2. Τις διατάξεις των παρ. 1 και 3 του άρθρου 11 του Ν. 2882/2-2-2001 (ΦΕΚ 17/Α/6-2-2001).
3. Τις διατάξεις της παρ. 1 του Ν.Δ. 797/71 (ΦΕΚ 1/Α/1-1-1971).
4. Το άρθρο 17 του Συντάγματος.
5. Το εγκεκριμένο ρυμοτομικό σχέδιο πόλεως Καστοριάς που εγκρίθηκε με το Δ. 25-8-1976 (ΦΕΚ 243/Δ/25-8-1976) όπως αυτό αναθεωρήθηκε με την ΚΟ/371/20-4-2004 (ΦΕΚ 357/Δ/30-4-2004) απόφαση Νομάρχη Καστοριάς.
6. Την υπ' αριθμ. 1/2007 Πράξη Τακτοποίησης και Αναλογισμού στο Ο.Τ. 258Α.
7. Την υπ' αριθμ. ΚΟ/689/5-10-2007 κυρωτική απόφαση Νομάρχη Καστοριάς της ως άνω πράξης.
8. Την υπ' αριθμ. 96/2008 (αριθμ. Κατάθεσης 37/26-11-2007) Απόφαση του Μονομελούς Πρωτοδικείου Καστοριάς με την οποία καθορίζεται η προσωρινή τιμή αποζημίωσης των ως άνω απαλλοτριωμένων ακινήτων.
9. Την με αριθμό ΚΟ/893/19-03-2010 αίτηση των Βενιαμίν Ελιάου και Λίνα συζ. Mois Ρούσο.
10. Την με αριθμό 5819/3-6-2010 βεβαίωση του Δήμου Καστοριάς ότι σχετικά με την αρ. 1/2007 πράξη τακτοποίησης και αναλογισμού δεν κατεβλήθη αποζημίωση στους φαινόμενους δικαιούχους.
11. Το γεγονός ότι η απαλλοτρίωση δεν συντελέστηκε μέσα στο από νόμο οριζόμενο χρονικό διάστημα (ενάμιση έτος), βεβαιώνουμε:


Την αυτοδίκαιη άρση της απαλλοτρίωσης που κηρύχθηκε με τις (5) και (6) σχετικές, της οικοπεδικής έκτασης που περιλαμβάνεται στα όρια της 1/2007 Πράξης Τακτοποίησης και Αναλογισμού, η οποία συντάχθηκε από τον Δήμο Καστοριάς και Θεωρήθηκε από τη Δ/νση Πολεοδομίας - Χωροταξίας και Περιβάλλοντος Ν.Α. Καστοριάς και συγκεκριμένα στο Ο.Τ. 258Α, στην πόλη της Καστοριάς Δήμου Καστοριάς, όπως αυτή φαίνεται στο κτηματολογικό διάγραμμα και αναφέρεται στο λεκτικό της πράξης.

Η απόφαση αυτή να δημοσιευθεί στην Εφημερίδα της Κυβερνήσεως.

Καστοριά, 9 Ιουλίου 2010

Ο Νομάρχης

ΚΩΝ/ΝΟΣ ΛΙΑΝΤΣΗΣ

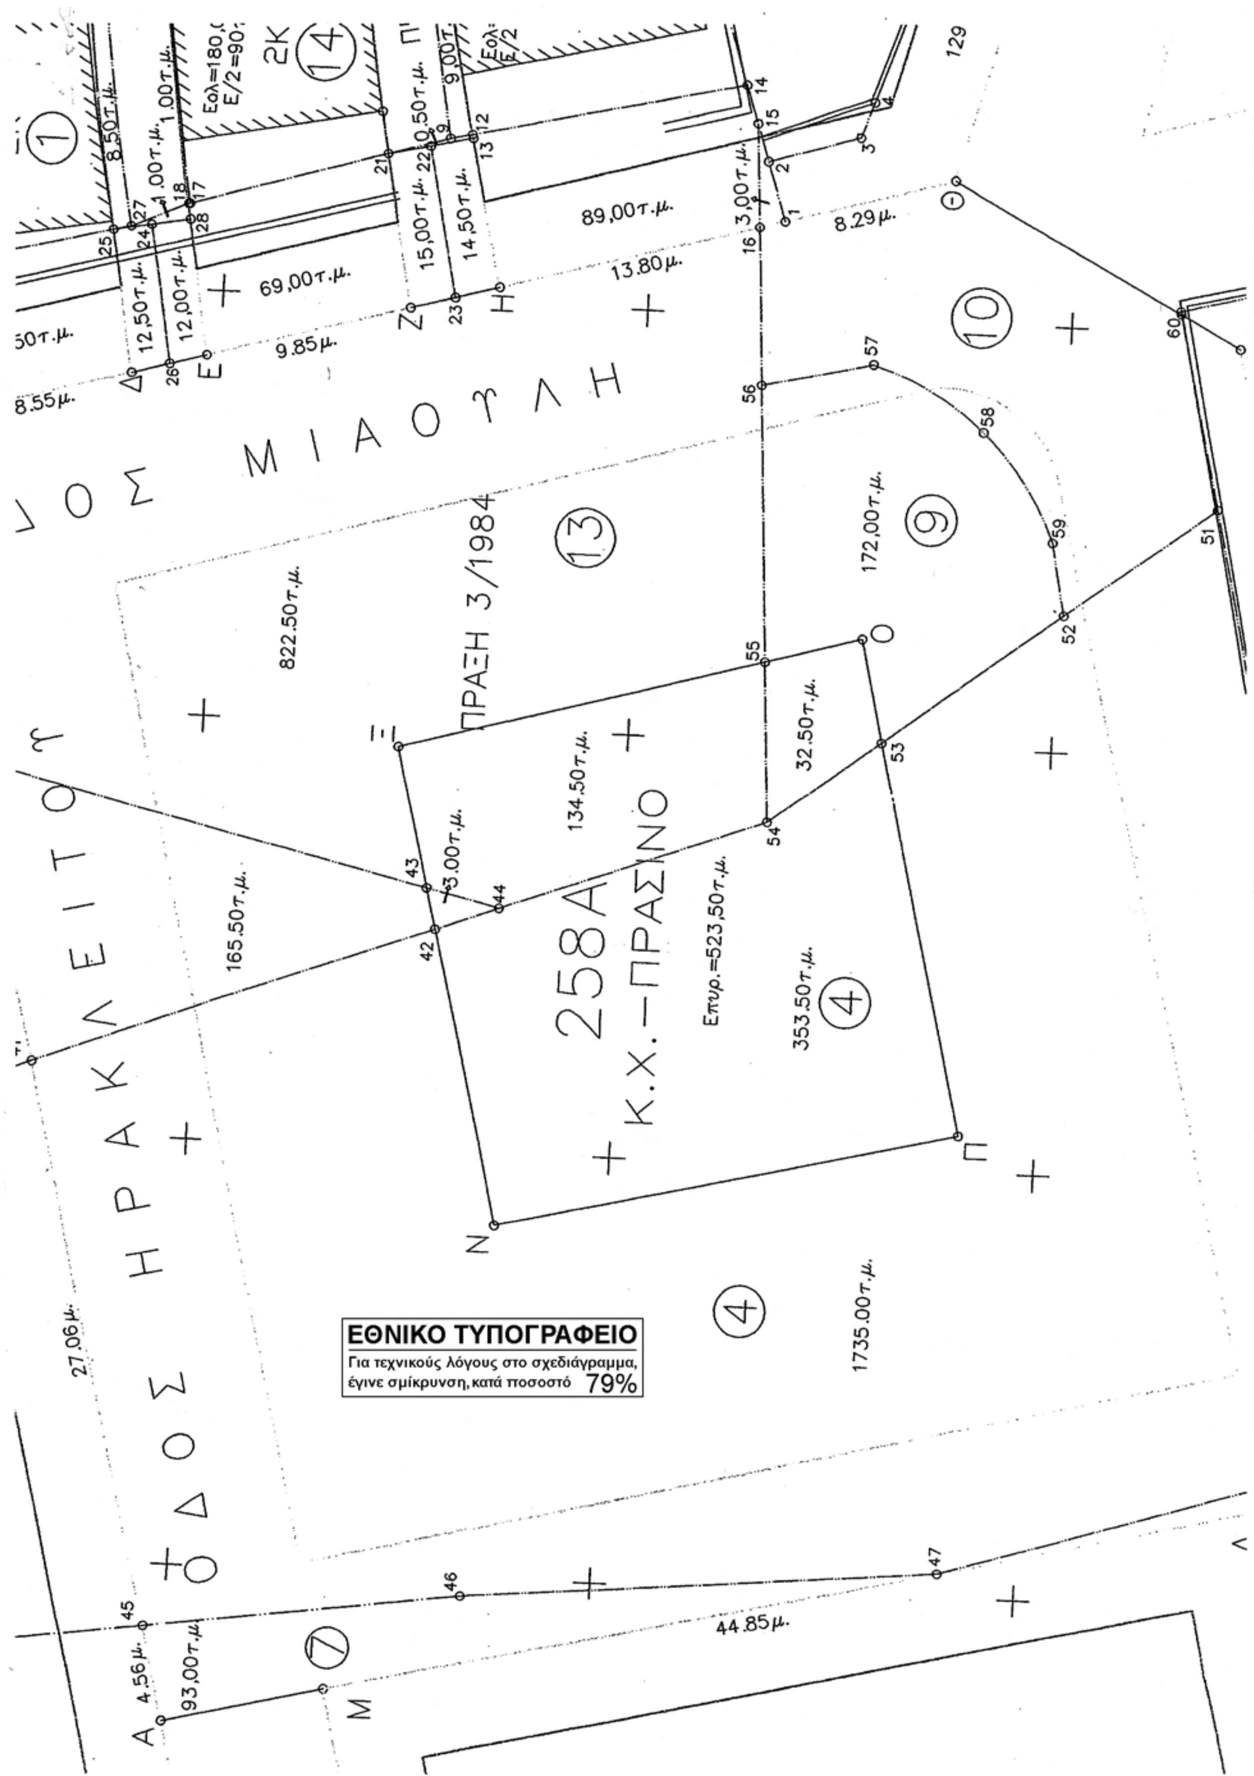
ΟΔΟΣ ΗΡΑΚΛΕΙΤΟΥ
ΟΣ ΜΙΑΟΥΛΗ
ΠΡΑΞΗ 3/1984
258Α
Κ.Χ.-ΠΡΑΣΙΝΟ
Επυρ.=523,50τ.μ.
822.50τ.μ.
165.50τ.μ.
134.50τ.μ.
353.50τ.μ.
1735.00τ.μ.
172,00τ.μ.
32.50τ.μ.
89,00τ.μ.
69,00τ.μ.
93,00τ.μ.
44.85μ.
27.06μ.
13.80μ.
9.85μ.
8.29μ.
8.55μ.
4.56μ.
ΕΘΝΙΚΟ ΤΥΠΟΓΡΑΦΕΙΟ
Για τεχνικούς λόγους στο σχεδιάγραμμα,
έγινε σμίκρυνση, κατά ποσοστό 79%

ΕΘΝΙΚΟ ΤΥΠΟΓΡΑΦΕΙΟ

ΕΦΗΜΕΡΙΣ ΤΗΣ ΚΥΒΕΡΝΗΣΕΩΣ

ΠΕΡΙΦΕΡΕΙΑΚΑ ΓΡΑΦΕΙΑ ΠΩΛΗΣΗΣ Φ.Ε.Κ.

ΘΕΣΣΑΛΟΝΙΚΗ - Βασ. Όλγας 227	**23104 23956**	**ΚΟΜΟΤΗΝΗ** - Δημοκρατίας 1	**25310 22858**
ΠΕΙΡΑΙΑΣ - Ευρυπίδου 63	**210 4135228**	**ΛΑΡΙΣΑ** - Διοικητήριο	**2410 597449**
ΠΑΤΡΑ - Κορίνθου 327	**2610 638109**	**ΗΡΑΚΛΕΙΟ** - Πεδιάδος 2	**2810 300781**
ΙΩΑΝΝΙΝΑ - Διοικητήριο	**26510 87215**	**ΜΥΤΙΛΗΝΗ** - Πλ. Κωνσταντινουπόλεως 1	**22510 46654**

ΤΙΜΗ ΠΩΛΗΣΗΣ ΦΥΛΛΩΝ ΤΗΣ ΕΦΗΜΕΡΙΔΟΣ ΤΗΣ ΚΥΒΕΡΝΗΣΕΩΣ

Σε έντυπη μορφή:

- Για τα Φ.Ε.Κ. από 1 έως 16 σελίδες σε 1 € προσαυξανόμενη κατά 0,20 € για κάθε επιπλέον οκτασέλιδο ή μέρος αυτού.
- Για τα φωτοαντίγραφα Φ.Ε.Κ. σε 0,15 € ανά σελίδα.

Σε μορφή DVD/CD:

Τεύχος	Ετήσια έκδοση	Τριμηνιαία έκδοση	Μηνιαία έκδοση
Α΄	150 €	40 €	15 €
Β΄	300 €	80 €	30 €
Γ΄	50 €	-	-
Υ.Ο.Δ.Δ.	50 €	-	-
Δ΄	110 €	30 €	-

Τεύχος	Ετήσια έκδοση	Τριμηνιαία έκδοση	Μηνιαία έκδοση
Α.Α.Π.	110 €	30 €	-
Ε.Β.Ι.	100 €	-	-
Α.Ε.Δ.	5 €	-	-
Δ.Δ.Σ.	200 €	-	20 €
Α.Ε.-Ε.Π.Ε. και **Γ.Ε.Μ.Η.**	-	-	100 €

- Η τιμή πώλησης μεμονωμένων Φ.Ε.Κ. σε μορφή cd-rom από εκείνα που διατίθενται σε ψηφιακή μορφή και μέχρι 100 σελίδες, σε 5 € προσαυξανόμενη κατά 1 € ανά 50 σελίδες.
- Η τιμή πώλησης σε μορφή cd-rom/dvd, δημοσιευμάτων μιας εταιρείας στο τεύχος Α.Ε.-Ε.Π.Ε. και Γ.Ε.ΜΗ. σε 5 € ανά έτος.

ΠΑΡΑΓΓΕΛΙΑ ΚΑΙ ΑΠΟΣΤΟΛΗ Φ.Ε.Κ.: Τηλεφωνικά: 210 4071010 - fax: 210 4071010 - internet: http://www.et.gr

ΕΤΗΣΙΕΣ ΣΥΝΔΡΟΜΕΣ Φ.Ε.Κ.

Τεύχος	Έντυπη μορφή	Ψηφιακή μορφή
Α΄	225 €	190 €
Β΄	320 €	225 €
Γ΄	65 €	Δωρεάν
Υ.Ο.Δ.Δ.	65 €	Δωρεάν
Δ΄	160 €	80 €
Α.Α.Π.	160 €	80 €
Ε.Β.Ι.	65 €	33 €

Τεύχος	Έντυπη μορφή	Ψηφιακή μορφή
Α.Ε.Δ.	10 €	Δωρεάν
Α.Ε.-Ε.Π.Ε. και **Γ.Ε.Μ.Η.**	2.250 €	645 €
Δ.Δ.Σ.	225 €	95 €
Α.Σ.Ε.Π.	70 €	Δωρεάν
Ο.Π.Κ.	-	Δωρεάν
Α΄ + Β΄ + Δ΄ + Α.Α.Π.	-	450 €

- Το τεύχος Α.Σ.Ε.Π. (έντυπη μορφή) θα αποστέλλεται σε συνδρομητές ταχυδρομικά, με την επιβάρυνση των 70 €, ποσό το οποίο αφορά τα ταχυδρομικά έξοδα..
- Για την παροχή πρόσβασης μέσω διαδικτύου σε Φ.Ε.Κ. προηγουμένων ετών και συγκεκριμένα στα τεύχη: α) Α, Β, Δ, ΑΑΠ, Ε.Β.Ι. και Δ.Δ.Σ, η τιμή προσαυξάνεται, πέραν του ποσού της ετήσιας συνδρομής του 2007, κατά 40 € ανά έτος και ανά τεύχος και β) για το τεύχος Α.Ε.-Ε.Π.Ε. & Γ.Ε.ΜΗ, κατά 60 € ανά έτος παλαιότητας.

- Η καταβολή γίνεται σε όλες τις Δημόσιες Οικονομικές Υπηρεσίες (Δ.Ο.Υ.). Το πρωτότυπο διπλότυπο (έγγραφο αριθμ. πρωτ. 9067/28.2.2005 2η Υπηρεσία Επιτρόπου Ελεγκτικού Συνεδρίου) με φροντίδα των ενδιαφερομένων, πρέπει να αποστέλλεται ή να κατατίθεται στο Εθνικό Τυπογραφείο (Καποδιστρίου 34, Τ.Κ. 104 32 Αθήνα).
- Σημειώνεται ότι φωτοαντίγραφα διπλοτύπων, ταχυδρομικές Επιταγές για την εξόφληση της συνδρομής, δεν γίνονται δεκτά και θα επιστρέφονται.
- Οι οργανισμοί τοπικής αυτοδιοίκησης, τα νομικά πρόσωπα δημοσίου δικαίου, τα μέλη της Ένωσης Ιδιοκτητών Ημερησίου Τύπου Αθηνών και Επαρχίας, οι τηλεοπτικοί και ραδιοφωνικοί σταθμοί, η Ε.Σ.Η.Ε.Α, τα τριτοβάθμια συνδικαλιστικά Όργανα και οι τριτοβάθμιες επαγγελματικές ενώσεις δικαιούνται έκπτωσης πενήντα τοις εκατό (50%) επί της ετήσιας συνδρομής (τρέχον έτος + παλαιότητα).
- Το ποσό υπέρ ΤΑ.Π.Ε.Τ. [5% επί του ποσού συνδρομής (τρέχον έτος + παλαιότητα)], καταβάλλεται ολόκληρο (Κ.Α.Ε. 3512) και υπολογίζεται πριν την έκπτωση.
- Στην Ταχυδρομική συνδρομή του τεύχους Α.Σ.Ε.Π. δεν γίνεται έκπτωση.

Πληροφορίες για δημοσιεύματα που καταχωρούνται στα Φ.Ε.Κ. στο τηλ.: 210 527900.
Φωτοαντίγραφα παλαιών Φ.Ε.Κ.: Μάρνη 8, τηλ.: 210 8220885, 210 8222924, 210 5279050.
Οι πολίτες έχουν τη δυνατότητα ελεύθερης ανάγνωσης των δημοσιευμάτων που καταχωρούνται σε όλα τα τεύχη της Εφημερίδας της Κυβερνήσεως πλην εκείνων που καταχωρούνται στο τεύχος Α.Ε.-Ε.Π.Ε. από την ιστοσελίδα του Εθνικού Τυπογραφείου (www.et.gr)

ΟΙ ΥΠΗΡΕΣΙΕΣ ΕΞΥΠΗΡΕΤΗΣΗΣ ΠΟΛΙΤΩΝ ΛΕΙΤΟΥΡΓΟΥΝ ΚΑΘΗΜΕΡΙΝΑ ΑΠΟ 08:00 ΜΕΧΡΙ 13:00



ΑΠΟ ΤΟ ΕΘΝΙΚΟ ΤΥΠΟΓΡΑΦΕΙΟ
ΚΑΠΟΔΙΣΤΡΙΟΥ 34 * ΑΘΗΝΑ 104 32 * ΤΗΛ. 210 52 79 000 * FAX 210 52 21 004
ΗΛΕΚΤΡΟΝΙΚΗ ΔΙΕΥΘΥΝΣΗ: http://www.et.gr – e-mail: webmaster.et@et.gr